

АПАРТАМЕНТ P-2 (етаж 1)

СГРАДА А

ЕТАЖ 1 - 2 ОТ 3

ТИП: МЕЗОНЕТ


ИЗЛОЖЕНИЕ: ИЗТОК/ЮГ/ЗАПАД

ЗП: 201.63 М²


РЗП: 226.61 М²

ДВОР: 133.77 М²


СТАТУС: ПРОДАДЕН

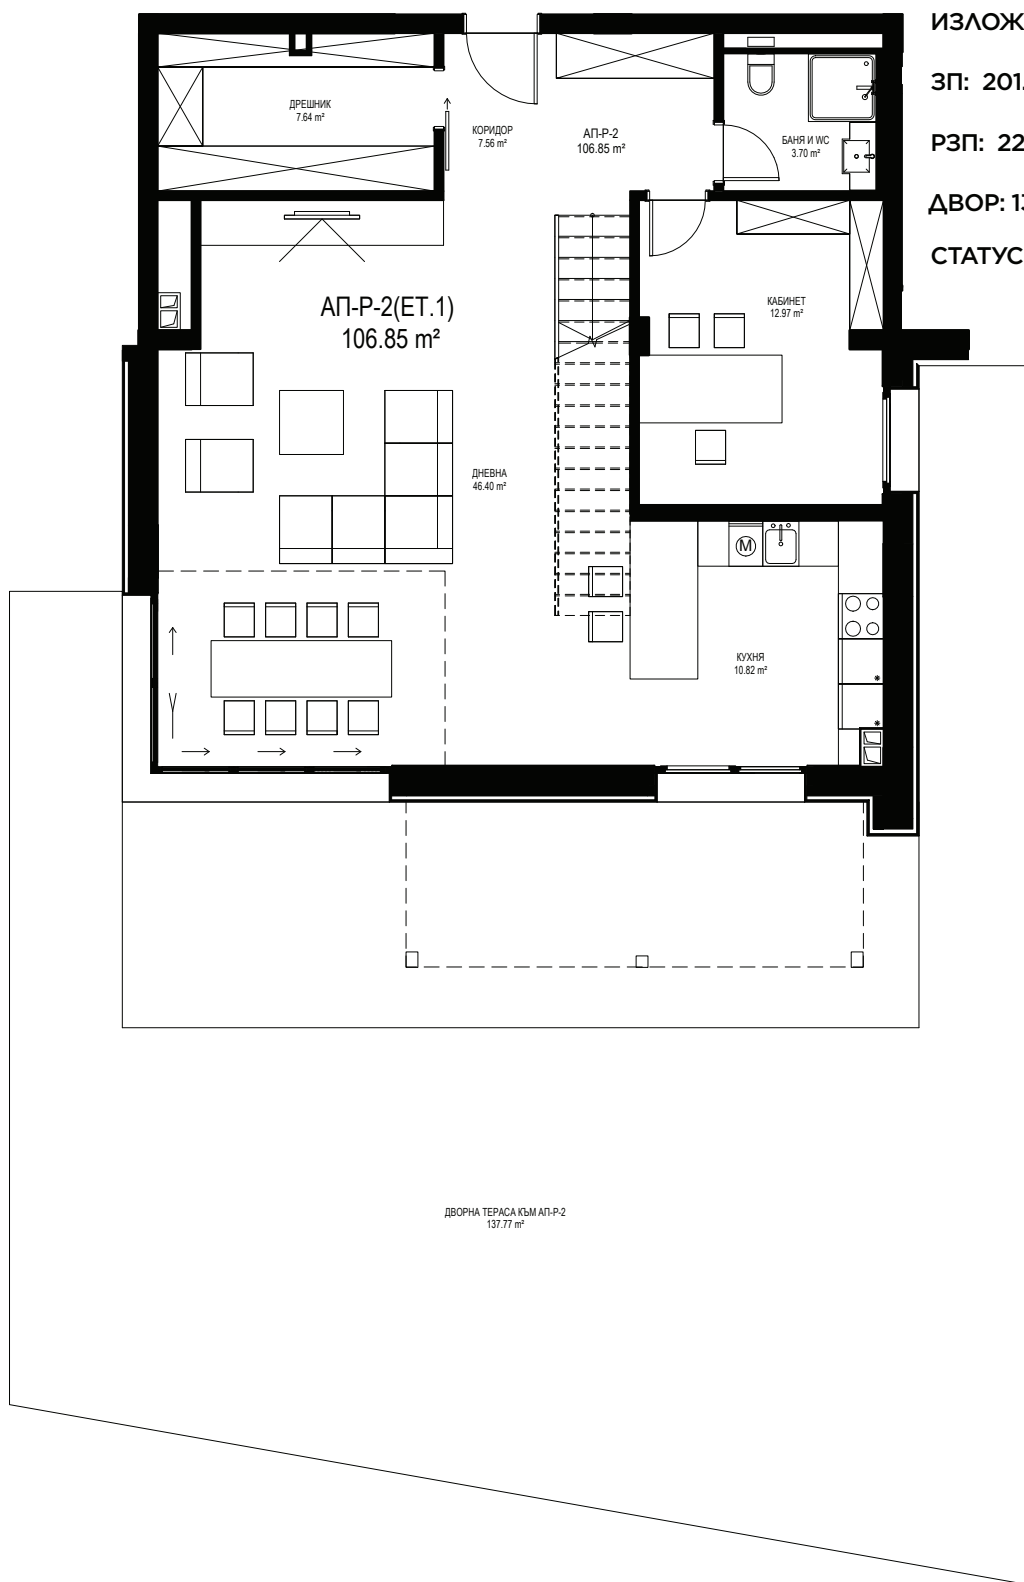

АПАРТАМЕНТ P-2 (етаж 2)

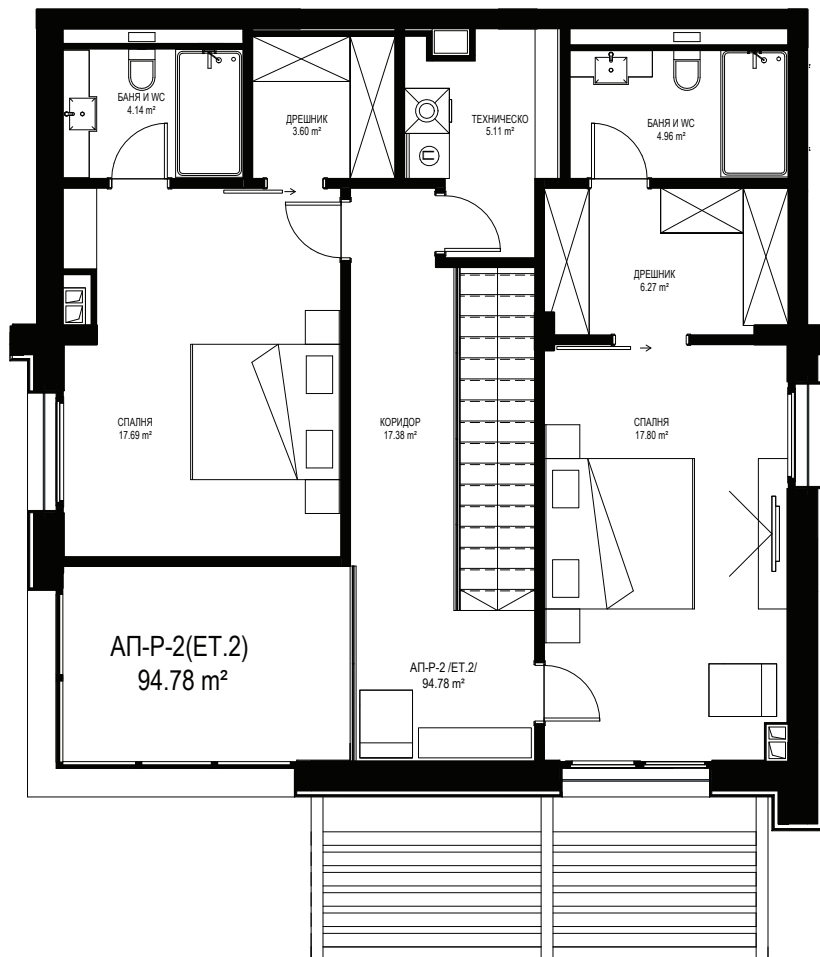

СИТУАЦИЯ

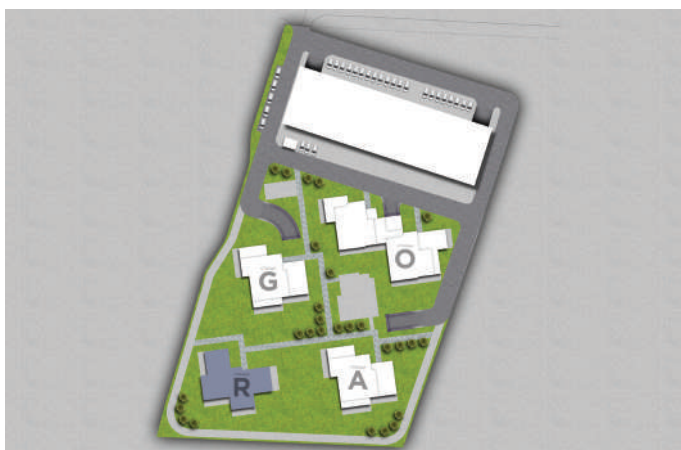

ЛОКАЦИЯ

