


**ЖИЛИЩНА
СГРАДА R**

R

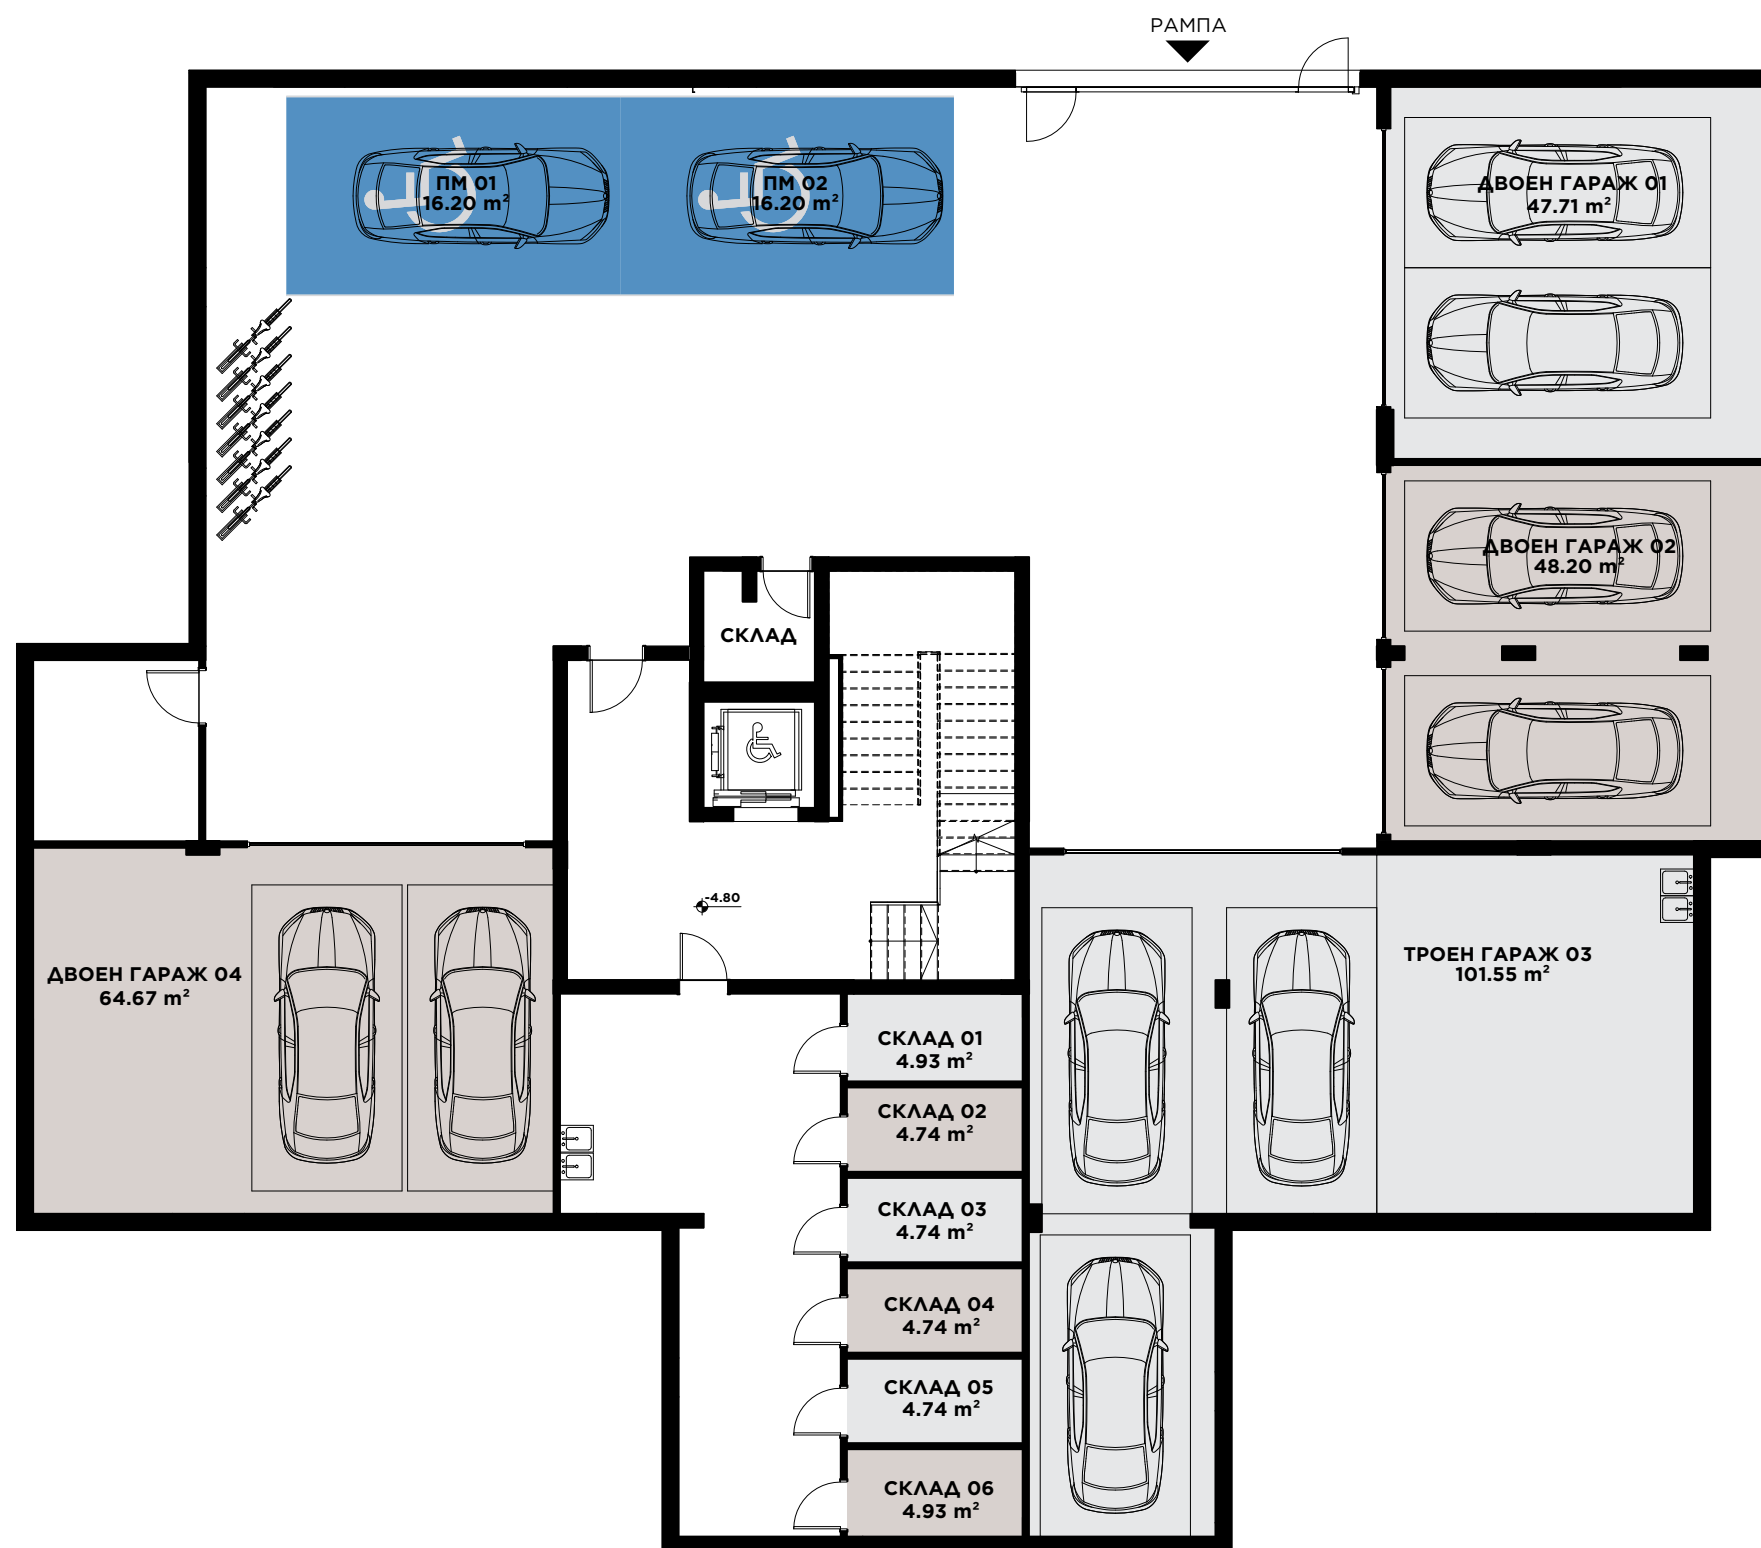

Жилищна сграда R


ИМОТ №	ЗП, m ²	ОЧ, m ²	РЗП, m ²
ДВОЕН ГАРАЖ 01	47.71	13.56	61.27
ДВОЕН ГАРАЖ 02	48.20	13.70	61.90
ТРОЕН ГАРАЖ 03	101.55	28.86	130.41
ДВОЕН ГАРАЖ 04	64.67	18.38	83.05
ПАРКОМЯСТО 01	16.20	-	16.20
ПАРКОМЯСТО 02	16.20	-	16.20
СКЛАД	3.86	1.37	5.23
СКЛАД 1	4.93	1.75	6.68
СКЛАД 2	4.74	1.69	6.43
СКЛАД 3	4.74	1.69	6.43
СКЛАД 4	4.74	1.69	6.43
СКЛАД 5	4.74	1.69	6.43
СКЛАД 6	4.93	1.75	6.68

ЕТАЖ

-1

СЕВЕР



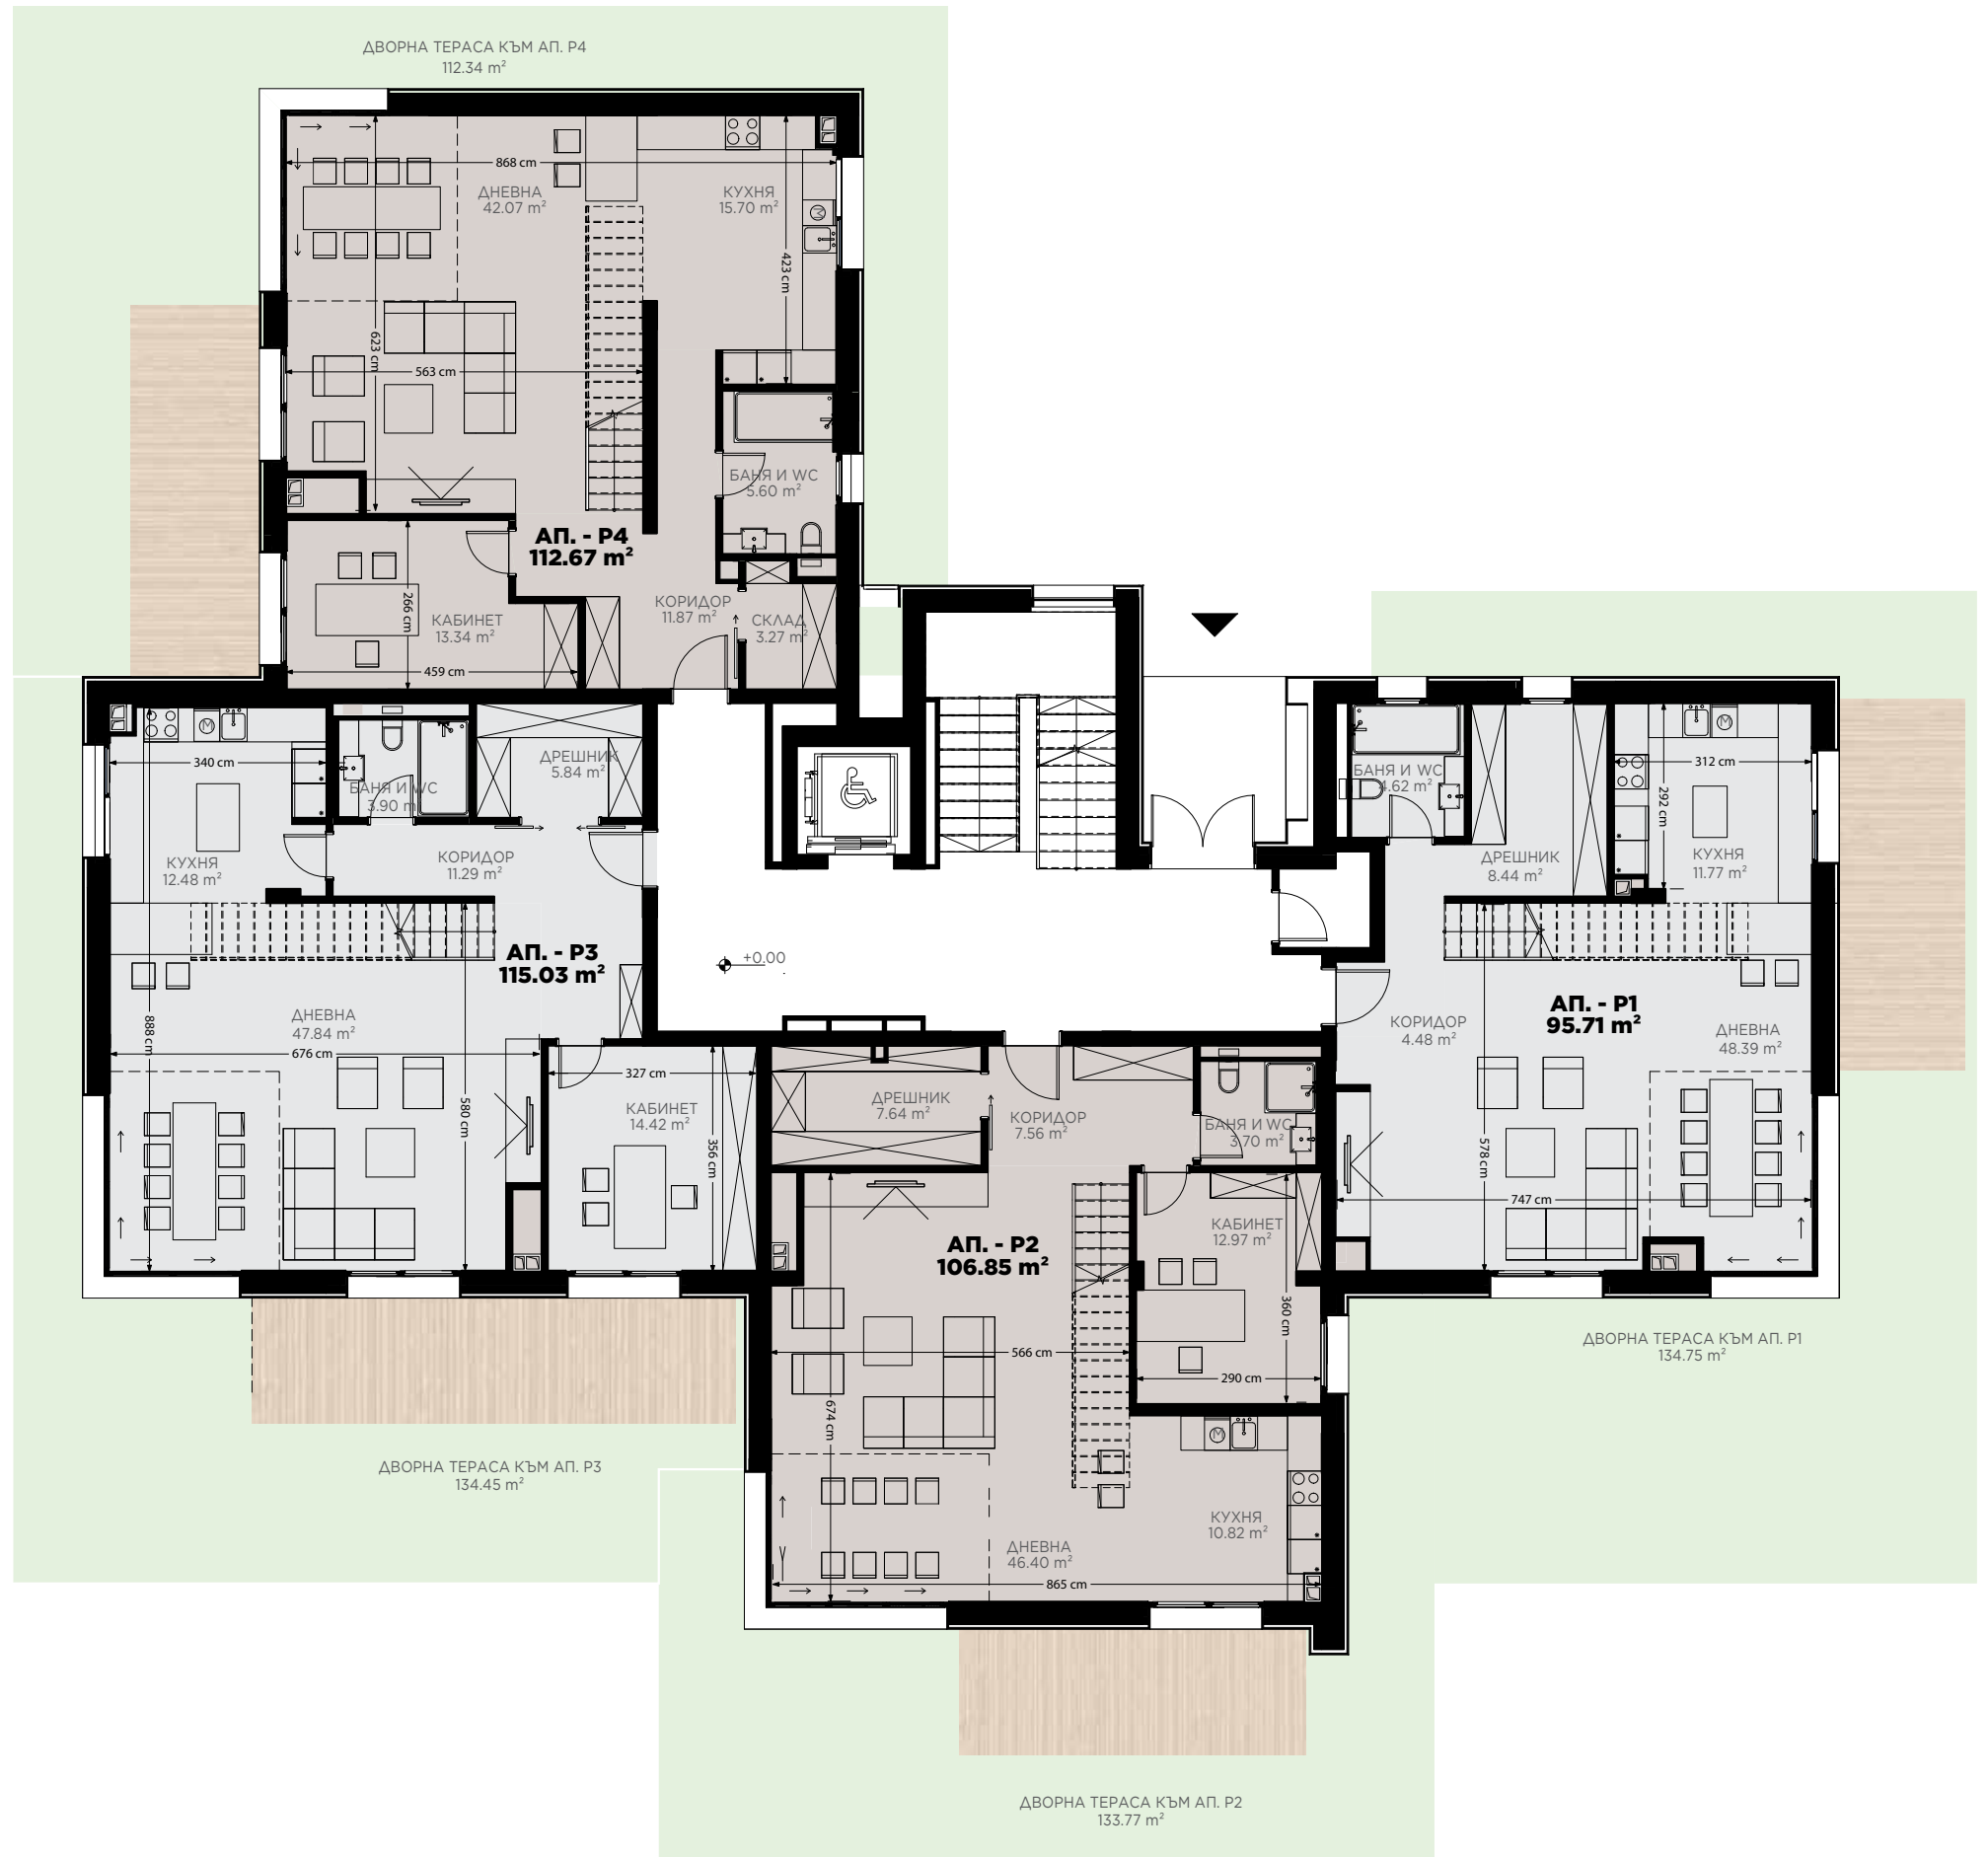


Жилищна сграда R

ИМОТ №	ТИП	ЗП, m ²	ОЧ, m ²	РЗП, m ²	ТЕРАСА/ ДВОР
АП-Р-1	МЕЗОНЕТ	203.94	25.27	229.21	134.75
АП-Р-2	МЕЗОНЕТ	201.63	24.98	226.61	133.77
АП-Р-3	МЕЗОНЕТ	232.09	28.75	260.84	134.45
АП-Р-4	МЕЗОНЕТ	213.04	26.38	239.42	112.34

ЕТАЖ 1 СЕВЕР



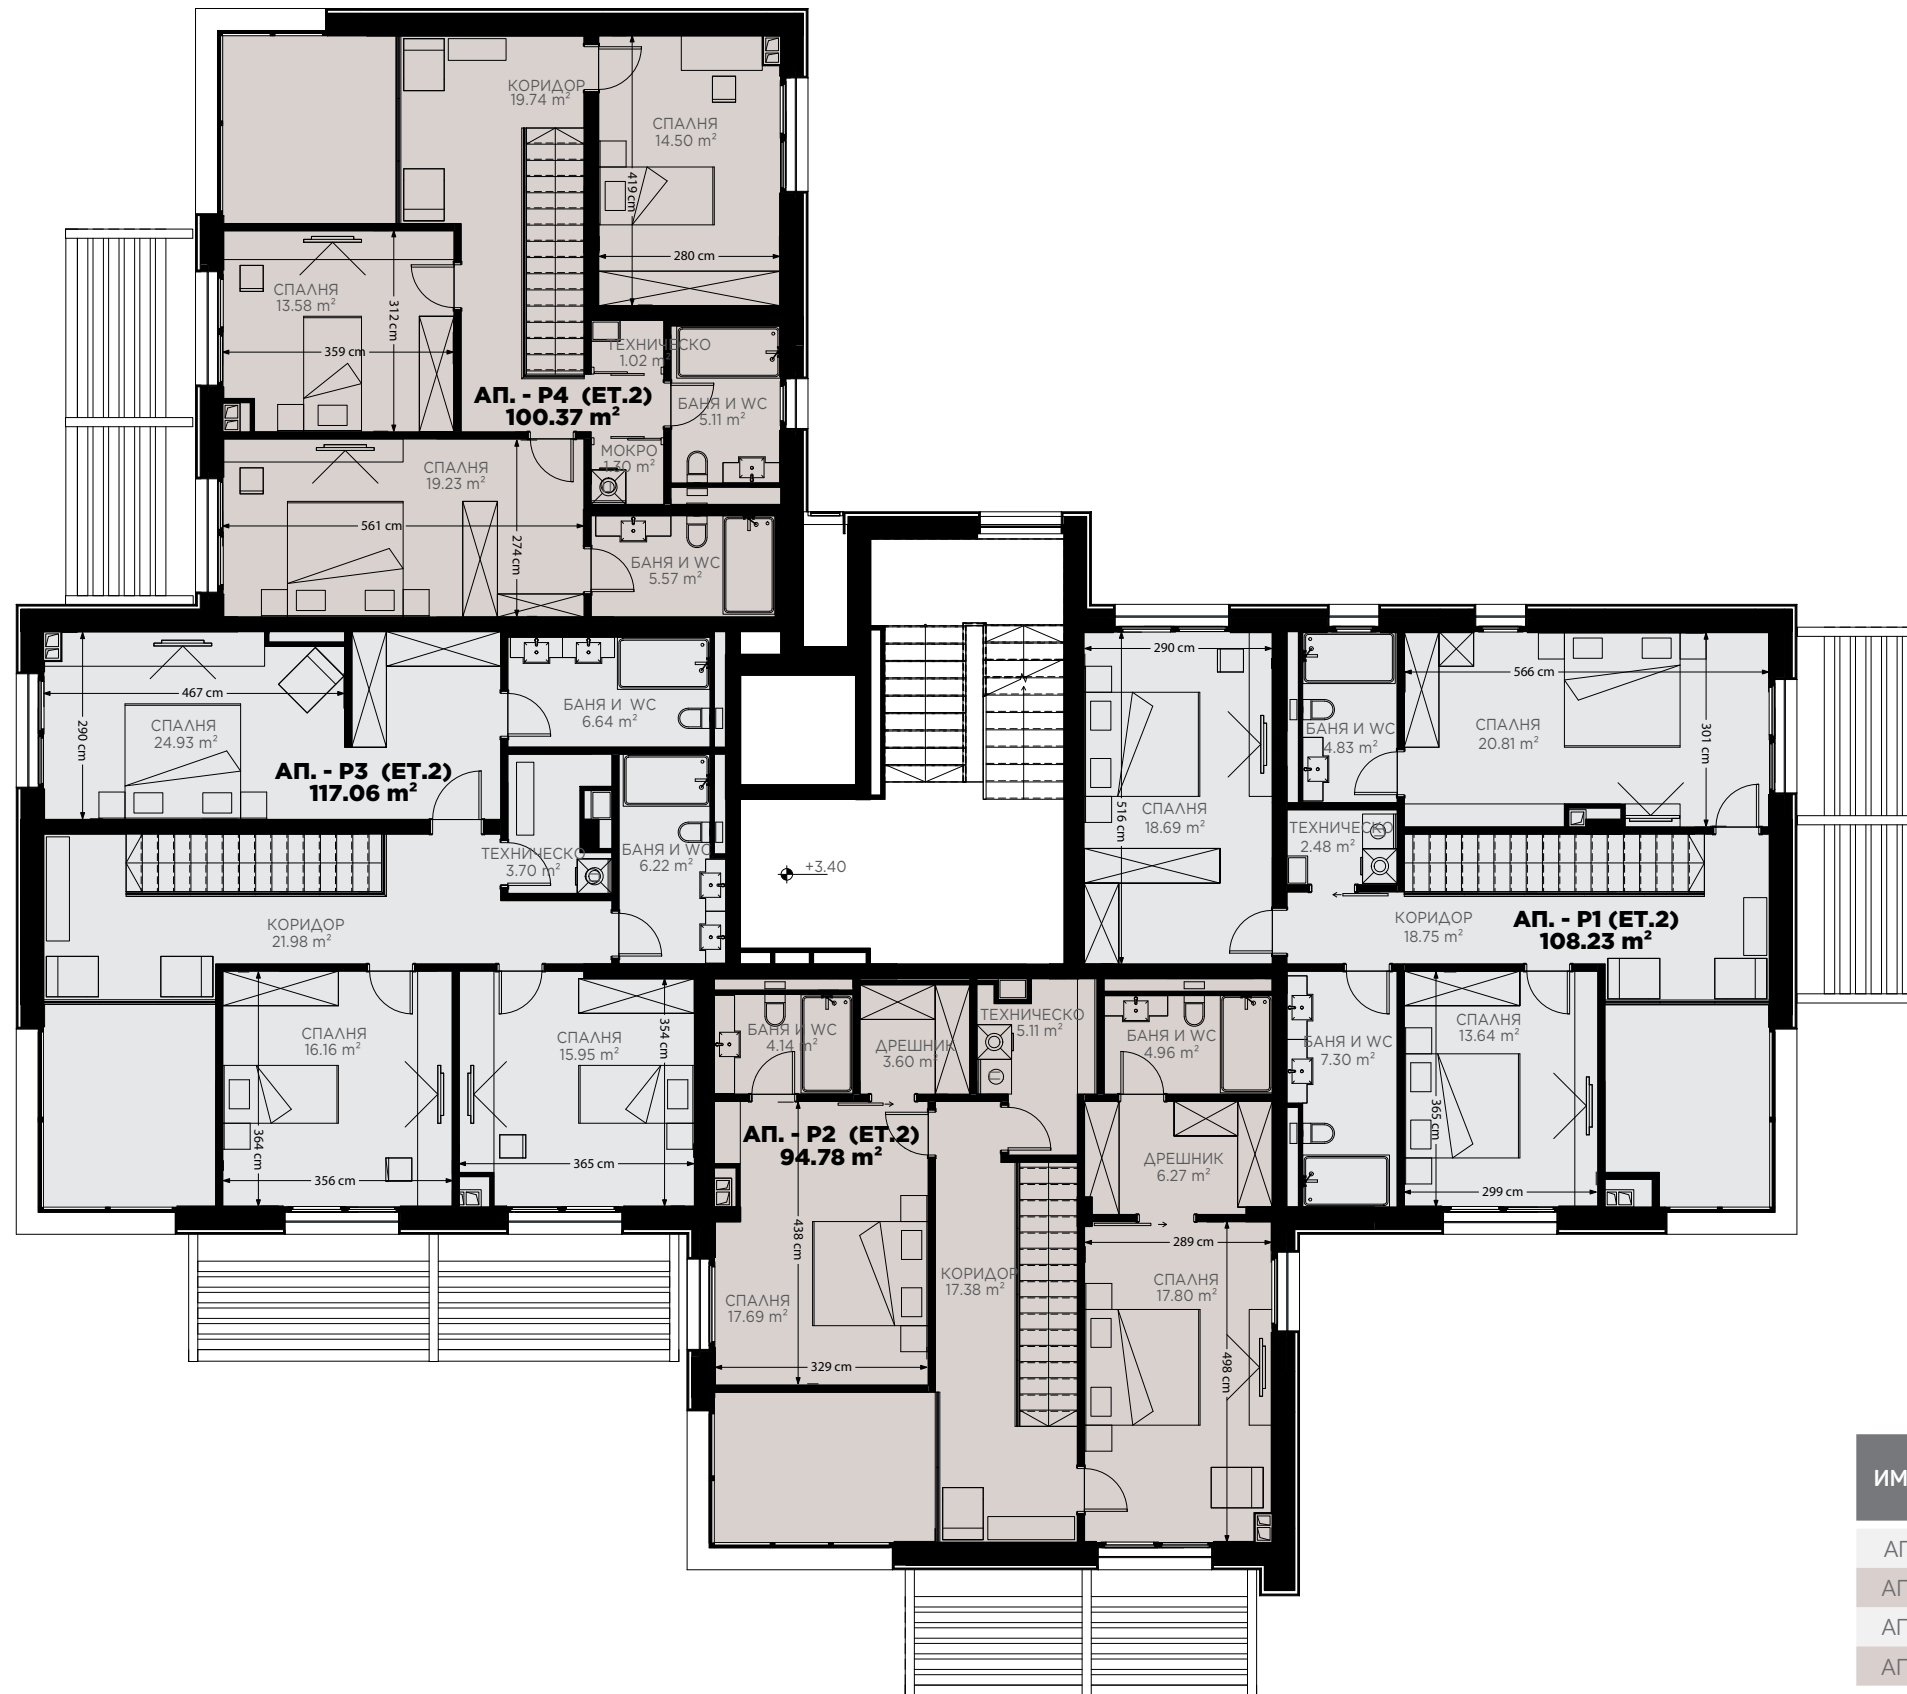

Жилищна сграда R

ИМОТ N°	ТИП	ЗП, m ²	ОЧ, m ²	РЗП, m ²	ТЕРАСА/ДВОР
АП-P-1	МЕЗОНЕТ	203.94	25.27	229.21	134.75
АП-P-2	МЕЗОНЕТ	201.63	24.98	226.61	133.77
АП-P-3	МЕЗОНЕТ	232.09	28.75	260.84	134.45
АП-P-4	МЕЗОНЕТ	213.04	26.38	239.42	112.34

ЕТАЖ

2

СЕВЕР





Жилищна сграда R

ИМОТ №	ТИП	ЗП, m ²	ОЧ, m ²	РЗП, m ²	ТЕРАСА/ДВОР
АП-Р-5	ЧЕТИРИСТАЕН	163.24	20.27	183.51	39.06
АП-Р-6	ЧЕТИРИСТАЕН	172.34	21.34	193.68	53.20

ЕТАЖ **3** СЕВЕР 